



PEMERINTAH KABUPATEN BULUKUMBA
DINAS PEKERJAN UMUM DAN TATA RUANG

DETAIL ENGINEERING DESIGN (DED)

PENINGKATAN GEDUNG INSTALASI PENGELOLAAN LUMPUR TINJA KABUPATEN BULUKUMBA

REHABILITASI / PENINGKATAN (IPLT)

DAFTAR GAMBAR

NO	NAMA GAMBAR	HAL.	NO	NAMA GAMBAR	HAL.
1	PETA SITUASI DAN AKSES KE IPLT	1	19	INSTALASI LISTRIK KANTOR PENGELOLA	19
2	LAY OUT DAN TOPOGRAFI LAHAN IPLT EKSISTING	2	20	PLUMBING KANTOR PENGELOLA	20
3	DENAH DAN SKEMA KOLAM IPLT	3	21	DENAH LANTAI KANTOR PENGELOLA	21
4	DENAH KOLAM KOLAM SSC	4	22	DENAH PLAFOND KANTOR PENGELOLA	22
5	POTONGAN A, B, C KOLAM SSC	5	23	SEPTIK TANK DAN RESAPAN	23
6	KONSTRUKSI ATAP SSC (PENGANTIAN ATAP)	6	24	TAMPAK HANGGAR MOBIL TINJA DAN KOMPOS	24
7	DENAH DAN POTONGAN KOLAM ANAEROBIK	7	25	DENAH HANGGAR MOBIL TINJA DAN KOMPOS	25
8	DENAH DAN POTONGAN KOLAM FAKULTATIF	8	26	DENAH PONDASI POER HANGGAR	26
9	DENAH DAN POTONGAN KOLAM MATURASI	9	27	DETAIL PONDASI POER HANGGAR	27
10	DENAH DAN POTONGAN KOLAM DRYING AREA	10	28	INSTALASI LISTRIK HANGGAR	28
11	KONSTRUKSI ATAP DRYING AREA (PENGANTIAN ATAP)	11	29	INSTALASI PLUMBING HANGGAR	29
12	KONSTRUKSI ATAP DRYING AREA DAN DENAH RAMP	12	30	DENAH LANTAI HANGGAR	30
13	PROFIL HIDROLIS IPLT BORONG MANEMPA	13	31	TEMPAT CUCI MOBIL PADA HANGGAR	31
14	DIAGRAM ELEKTRIKAL IPLT BORONG MANEMPA	14	32	DETAIL PINTU DAN JENDELA 1	32
15	KANTOR PENGELOLA IPLT BORONG MANEMPA	15	33	DETAIL PINTU DAN JENDELA 2	33
16	TAMPAK DEPAN DAN DENAH KANTOR PENGELOLA	16	34	DETAIL PINTU DAN JENDELA 3	34
17	POTONGAN KANTOR PENGELOLA/IPLT	17	35	JALAN KONSTRUKSI BETON	35
18	DENAH PONDASI KANTOR PENGELOLA	18	36	PENERANGAN JALAN UMU (PJU) DAN SUMUR DALAM, RESERVOIR	36-37

PEKERJAAN

PERENCANAAN PENINGKATAN
 IPLT BORONG MANEMPA

NAMA GAMBAR

PETA AKSES KE LOKASI IPLT

DIPERIKSA/MENYETUJUI

PEJABAT PEMBUAT KOMITMEN

IR. ACHRAR, ST
 Nip. 19780523 200802 2 011

MENGETAHUI

KEPALA BIDANG PENGEMBANGAN SISTIM
 PENGELOLAAN AIR MINUM DAN
 PENYEHATAN LINGKUNGAN PERMUKIMAN

HJ. NURYANI, ST. MT
 Nip. 19750324 200604 2 005

KONSULTAN PERENCANA

CV. MEUTHIA MULTI KONSULTAN
Planner-Architecture-Civil-Management-Viability Study and Socio-Economic Development
 Kantor : Jl. Bung (Pesona Bukit Maghfirah Blok D No. 1 Makassar, Tp. 0411-4773213

TEAM PERENCANA	PARAF
----------------	-------

TEAM LEADER :	
IR SALEH RAIS	

DRAFTER :	
MUJAHID, A.Md	


SKALA

1 : 1000

NO.LEMBAR

JUMLAH

01

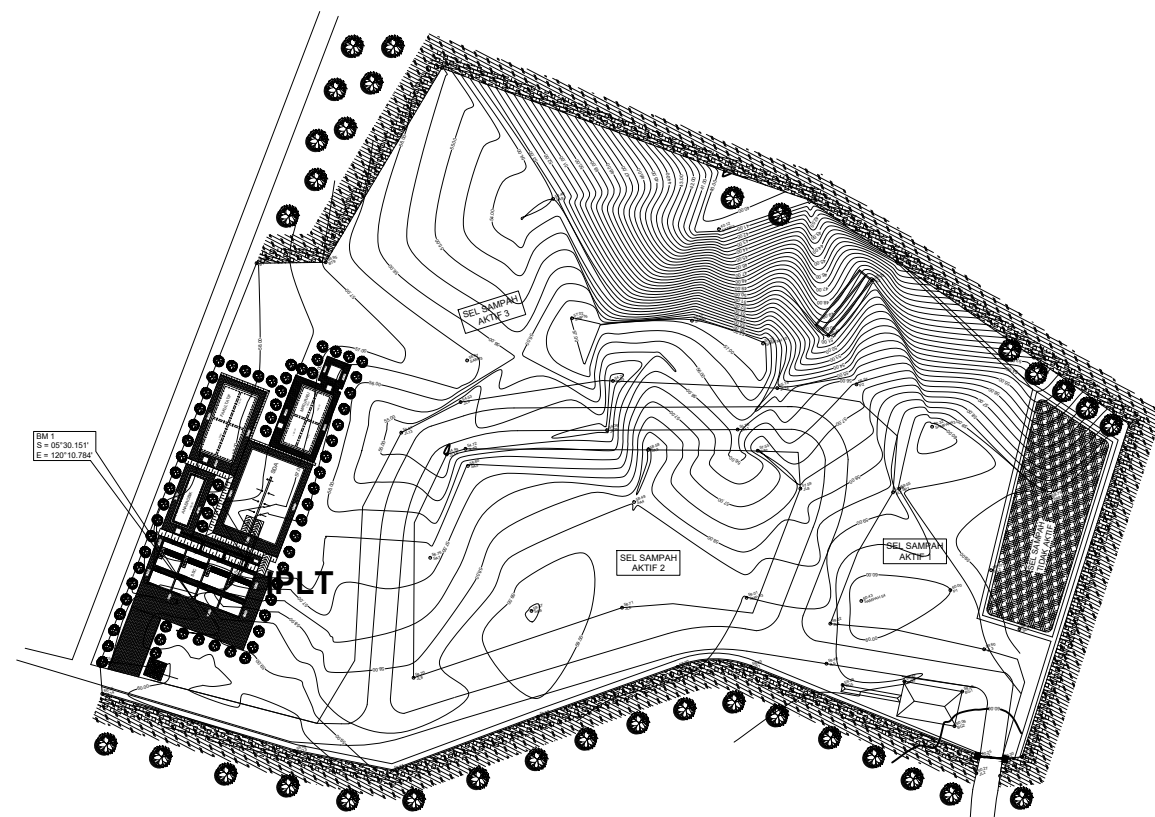

KE JALAN POROS
 SINJAI - BULUKUMBA
 ± 3 Km

ARAH KE TPA BARU

ARAH KE SINJAI
 ± 65 Km

MASJID



KOTA BULUKUMBA

ARAH KE PUSAT KOTA BULUKUMBA
 ± 2 Km

PETA SITUASI DAN AKSES KE LOKASI IPLT
 SKALA 1 : 1250



PEMERINTAH KABUPATEN BULUKUMBA
 DINAS PEKERJAAN UMUM DAN PENATAAN RUANG
 JL. SAM RATULANGI NO. CAILE BULUKUMBA

PEKERJAAN

PERENCANAAN PENINGKATAN
 IPLT BORONG MANEMPA

NAMA GAMBAR

SITE PLAN LOKASI IPLT BORONG
 MANEMPA

DIPERIKSA/MENYETUJUI

PEJABAT PEMBUAT KOMITMEN

IR. ACHRAR, ST
 Nip. 19780523 200802 2 011

MENGETAHUI

KEPALA BIDANG PENGEMBANGAN SISTIM
 PENGELOLAAN AIR MINUM DAN
 PENYEHATAN LINGKUNGAN PERMUKIMAN

HJ. NURYANI, ST. MT
 Nip. 19750324 200604 2 005

KONSULTAN PERENCANA

CV. MEUTHIA MULTI KONSULTAN
 Planner-Architecture-Civil Management-Viability Study and Socio-Economic Development
 Kantor : Jl. Bung (Pesona Bukit Maghfirah Blok D No. 1 Makassar, Tlp. 0411-4773213

TEAM PERENCANA	PARAF
----------------	-------

TEAM LEADER :	
IR SALEH RAIS	

DRAFTER :	
MUJAHID, A.Md	


SKALA

1 : 500

NO.LEMBAR

JUMLAH

02

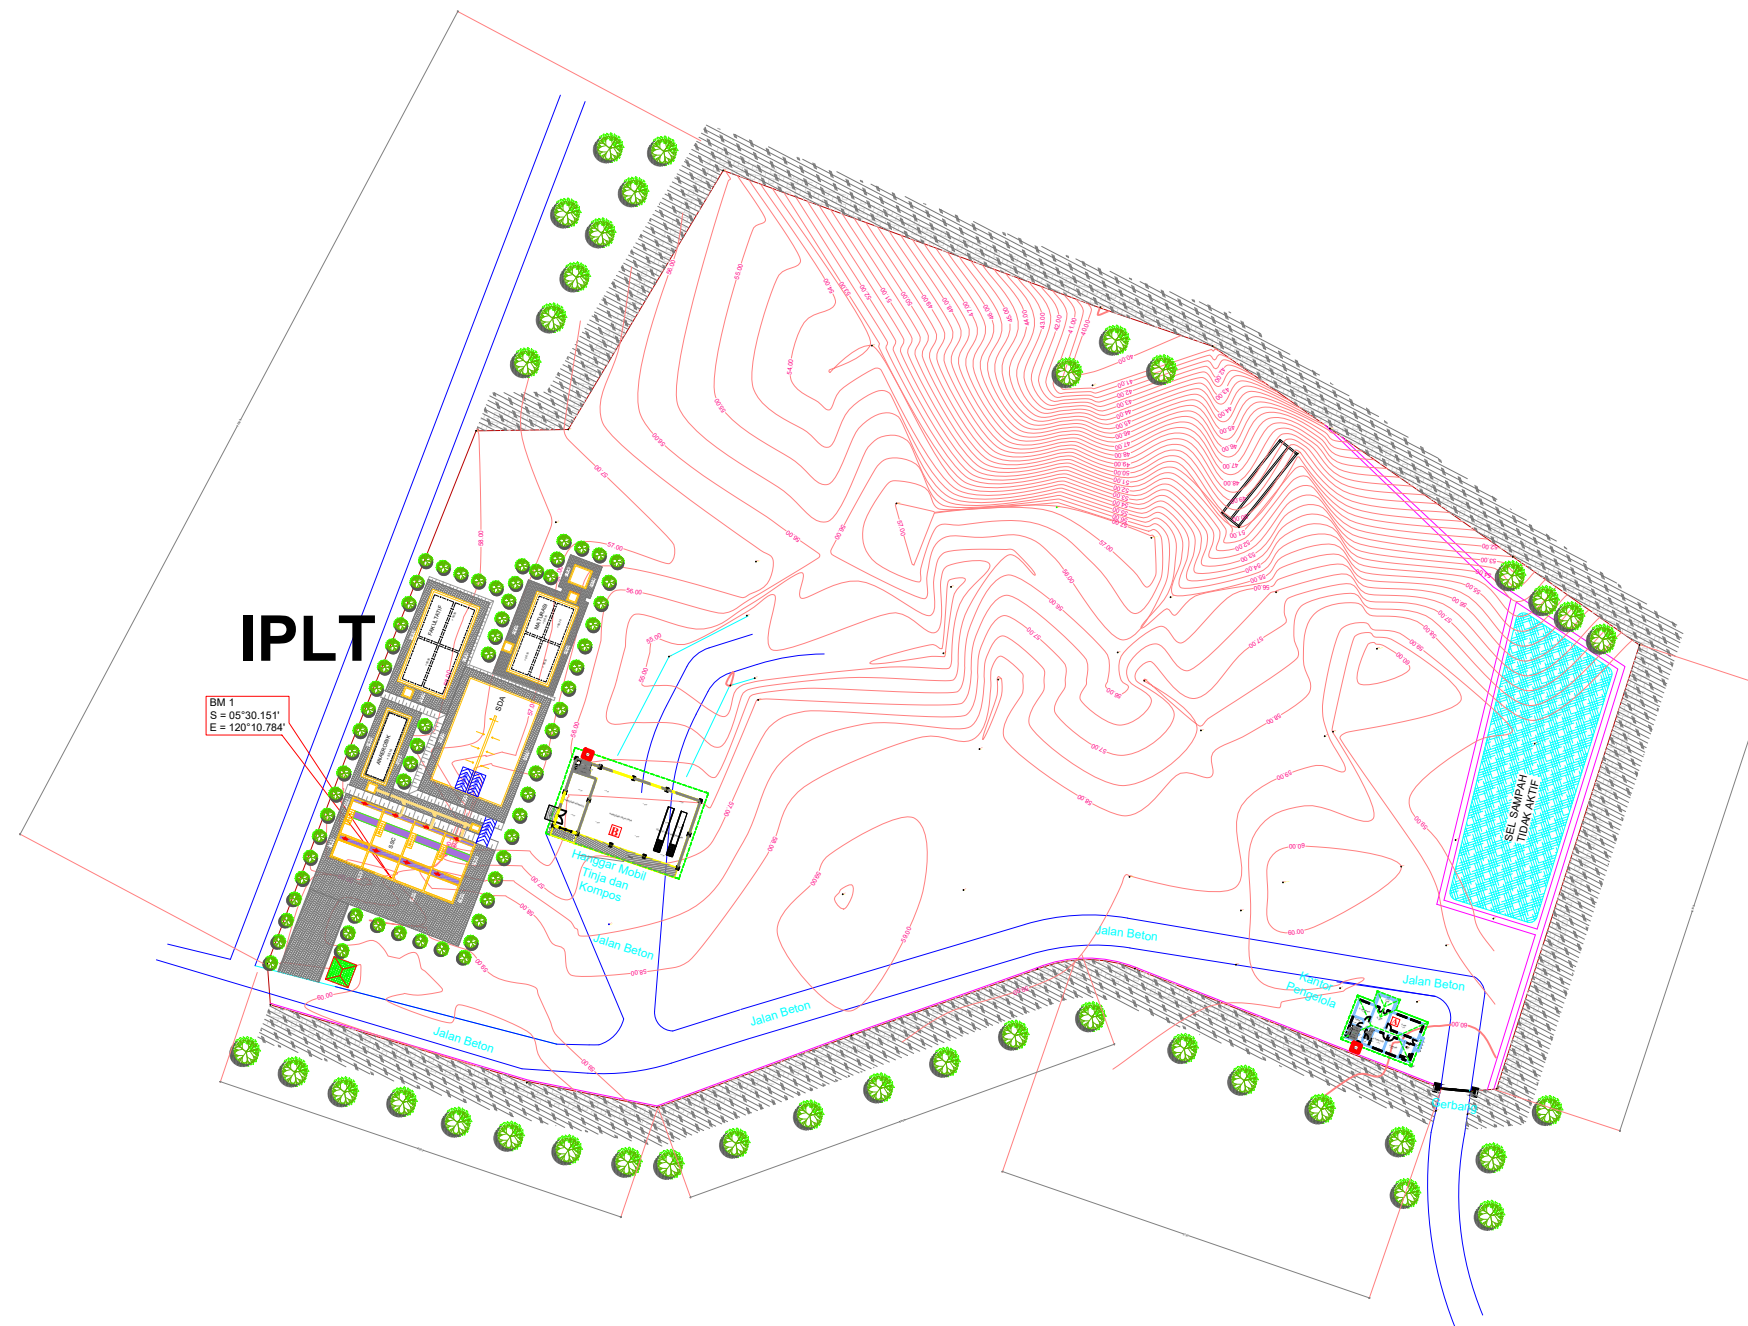

LAYOUT IPLT EKSTING DAN PENAMBAHAN SARANA
 SKALA 1 : 1250

PEKERJAAN

PERENCANAAN PENINGKATAN
 IPLT BORONG MANEMPA

NAMA GAMBAR

DENAH BANGUNAN SSC
 DAN PERBAIKAN RAMP
 SSC-DRYING AREA

DIPERIKSA/MENYETUJUI

PEJABAT PEMBUAT KOMITMEN

IR. ACHRAR, ST
 Nip. 19780523 200802 2 011

MENGETAHUI

KEPALA BIDANG PENGEMBANGAN SISTEM
 PENGELOLAAN AIR MINUM DAN
 PENYEHATAN LINGKUNGAN PERMUKIMAN

HJ. NURYANI, ST. MT
 Nip. 19750324 200604 2 005

KONSULTAN PERENCANA

CV. MEUTHIA MULTI KONSULTAN
 Planner-Architectue-CivilManagement-Viability Study and Socio-Economic Development
 Kantor : Jl. Bung (Pesona Bukit Maghfirah Blok D No. 1 Makassar, Tlp. 0411-4773213

TEAM PERENCANA PARAF

TEAM LEADER :
 IR SALEH RAIS

DRAFTER :
 MUJAHID, A.Md


SKALA

1 : 50

NO.LEMBAR

JUMLAH

03

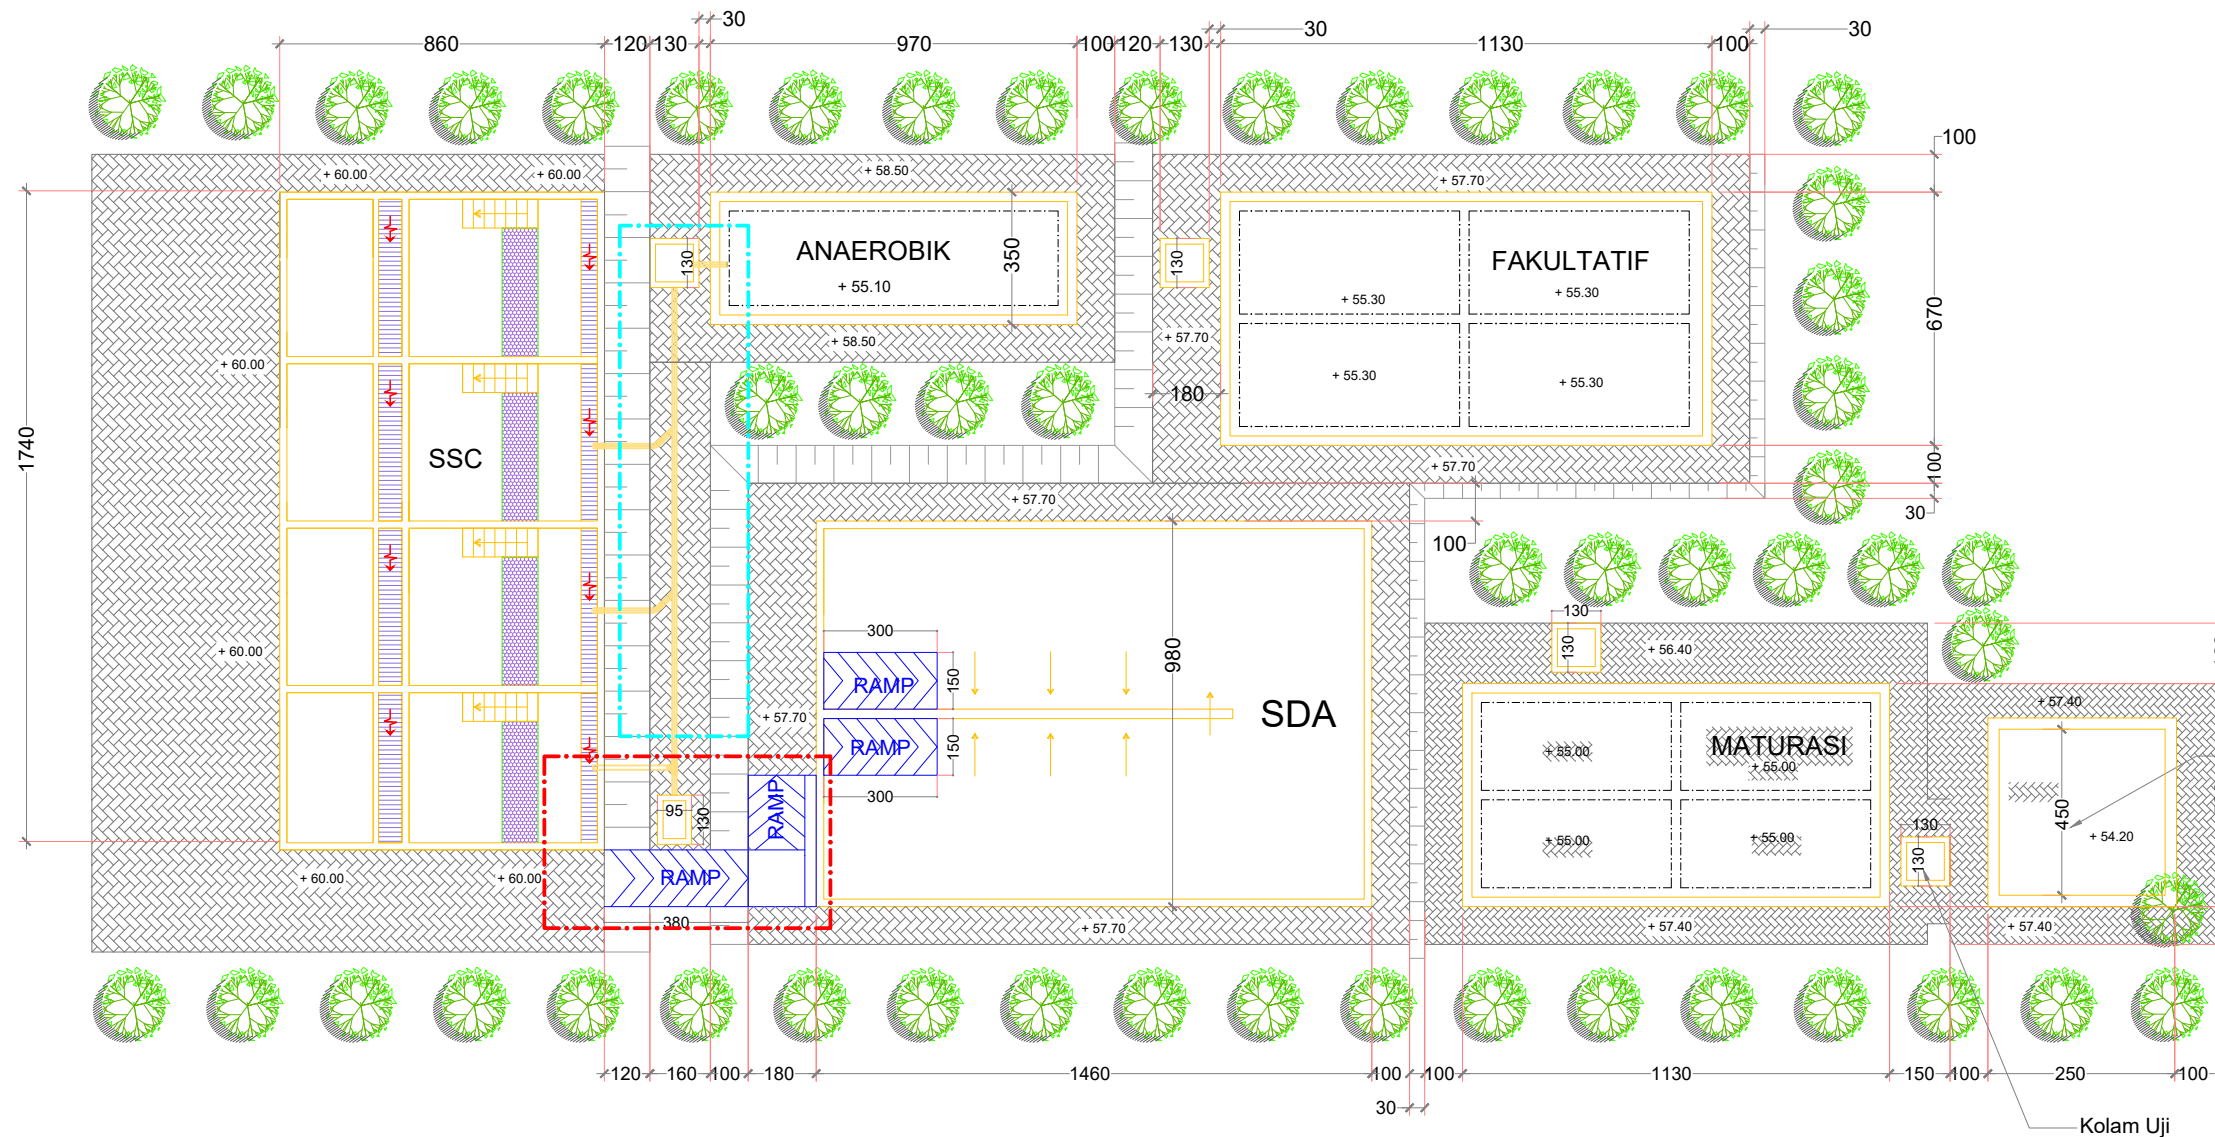

SKEMA KOLAM IPLT EKSTING
 SKALA 1 : 250

: Pek. Perbaikan dan Penggantian Pipa (SSC-Anaerobik)

: Pek. Perbaikan RAMP (SSC-Drying Area)



PEMERINTAH KABUPATEN BULUKUMBA
 DINAS PEKERJAAN UMUM DAN PENATAAN RUANG
 JL. SAM RATULANGI NO. CAILE BULUKUMBA

PEKERJAAN

PERENCANAAN PENINGKATAN
 IPLT BORONG MANEMPA

NAMA GAMBAR

KANTOR PENGELOLA/UPTD IPLT

DIPERIKSA/MENYETUJUI

PEJABAT PEMBUAT KOMITMEN

IR. ACHRAR, ST
 Nip. 19780523 200802 2 011

MENGETAHUI

KEPALA BIDANG PENGEMBANGAN SISTIM
 PENGELOLAAN AIR MINUM DAN
 PENYEHATAN LINGKUNGAN PERMUKIMAN

HJ. NURYANI, ST. MT
 Nip. 19750324 200604 2 005

KONSULTAN PERENCANA

 **CV. MEUTHIA MULTI KONSULTAN**
 Planner-Architecture-Civil Management-Viability Study and Socio-Economic Development
 Kantor : Jl. Bung (Pesona Bukit Maghfirah Blok D No. 1 Makassar, Tlp. 0411-4773213

TEAM PERENCANA	PARAF
----------------	-------

TEAM LEADER :	
IR SALEH RAIS	


DRAFTER :	
MUJAHID, A.Md	


SKALA

1 : 100


NO.LEMBAR	JUMLAH
-----------	--------

15

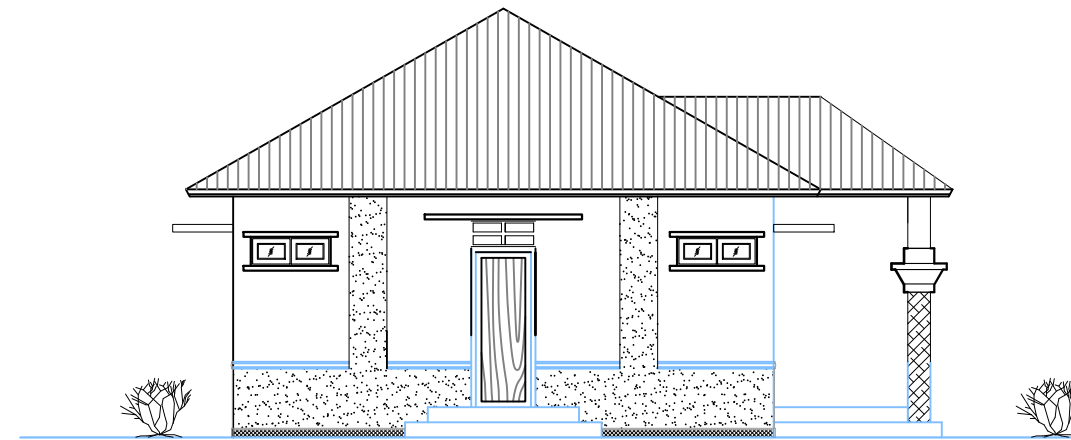


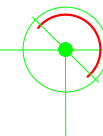 **Tampak Samping Kiri**
 Skala 1 : 100

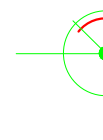

 **Tampak Samping Kanan**
 Skala 1 : 100

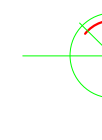

**PAS. ATAP ALUMINIUM
 GELOMBANG 95 X 180 CM**
 **Tampak Belakang**
 Skala 1 : 100



PEMERINTAH KABUPATEN BULUKUMBA
 DINAS PEKERJAAN UMUM DAN PENATAAN RUANG
 JL. SAM RATULANGI NO. CAILE BULUKUMBA

PEKERJAAN

PERENCANAAN PENINGKATAN
 IPLT BORONG MANEMPA

NAMA GAMBAR

TAMPAK DEPAN DAN DENAH
 KANTOR PENGELOLA/UPTD IPLT

DIPERIKSA/MENYETUJUI

PEJABAT PEMBUAT KOMITMEN

IR. ACHRAR, ST
 Nip. 19780523 200802 2 011

MENGETAHUI

KEPALA BIDANG PENGEMBANGAN SISTIM
 PENGELOLAAN AIR MINUM DAN
 PENYEHATAN LINGKUNGAN PERMUKIMAN

HJ. NURYANI, ST. MT
 Nip. 19750324 200604 2 005

KONSULTAN PERENCANA



TEAM PERENCANA PARAF

TEAM LEADER :
 IR SALEH RAIS


DRAFTER :
 MUJAHID, A.Md

SKALA


1 : 100

NO.LEMBAR JUMLAH


16

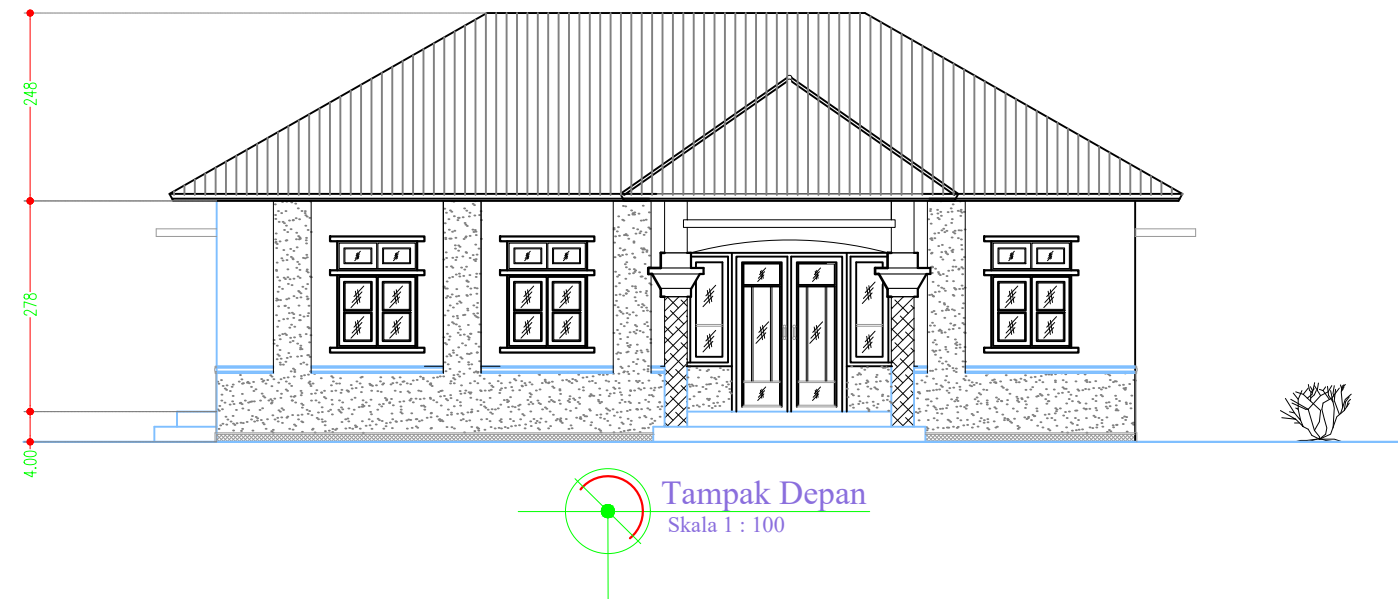


Tampak Depan
 Skala 1 : 100

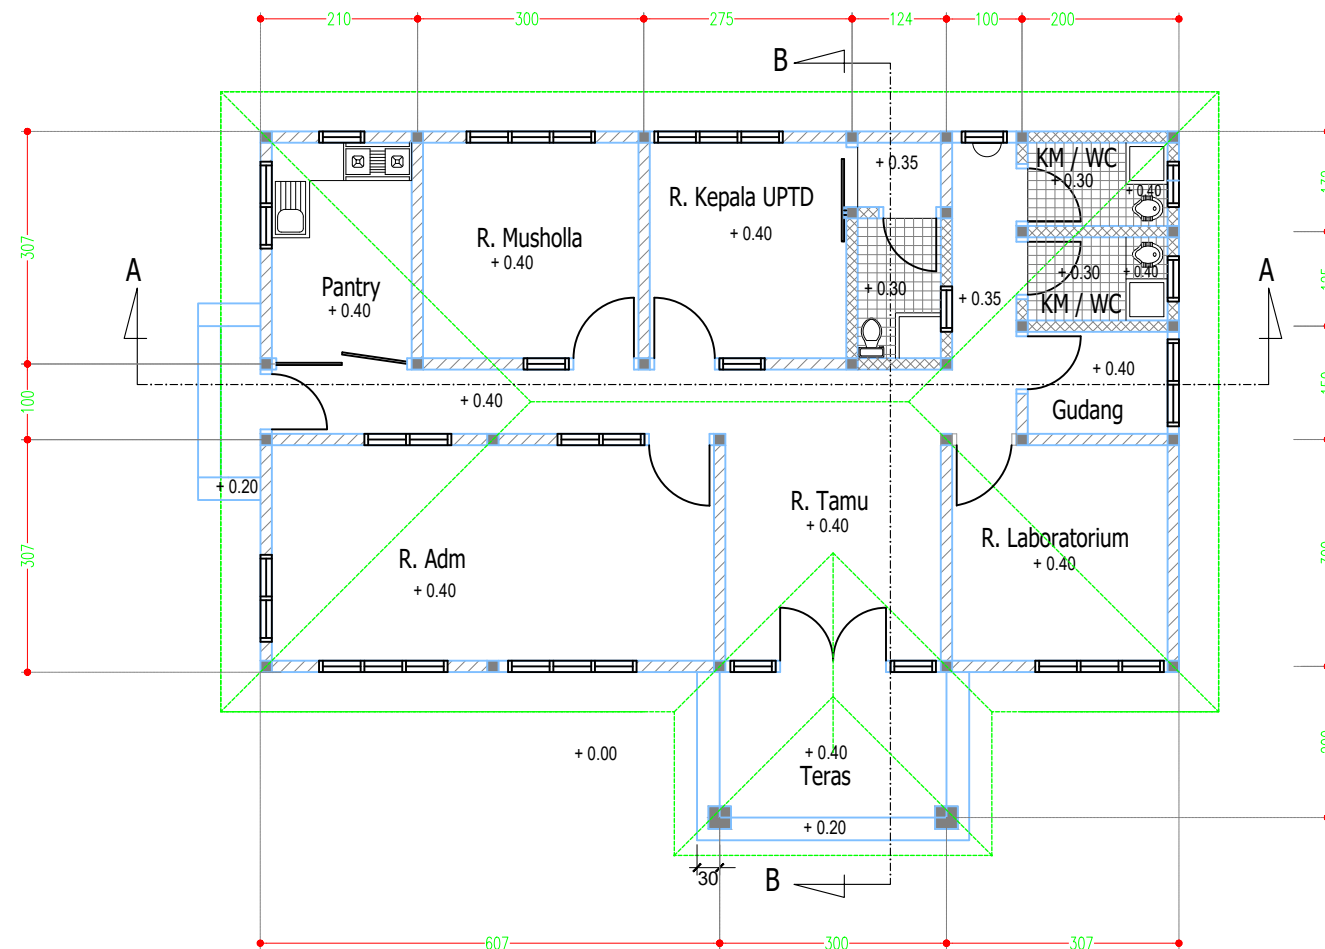

Denah Kantor Pengelola
 Skala 1 : 100

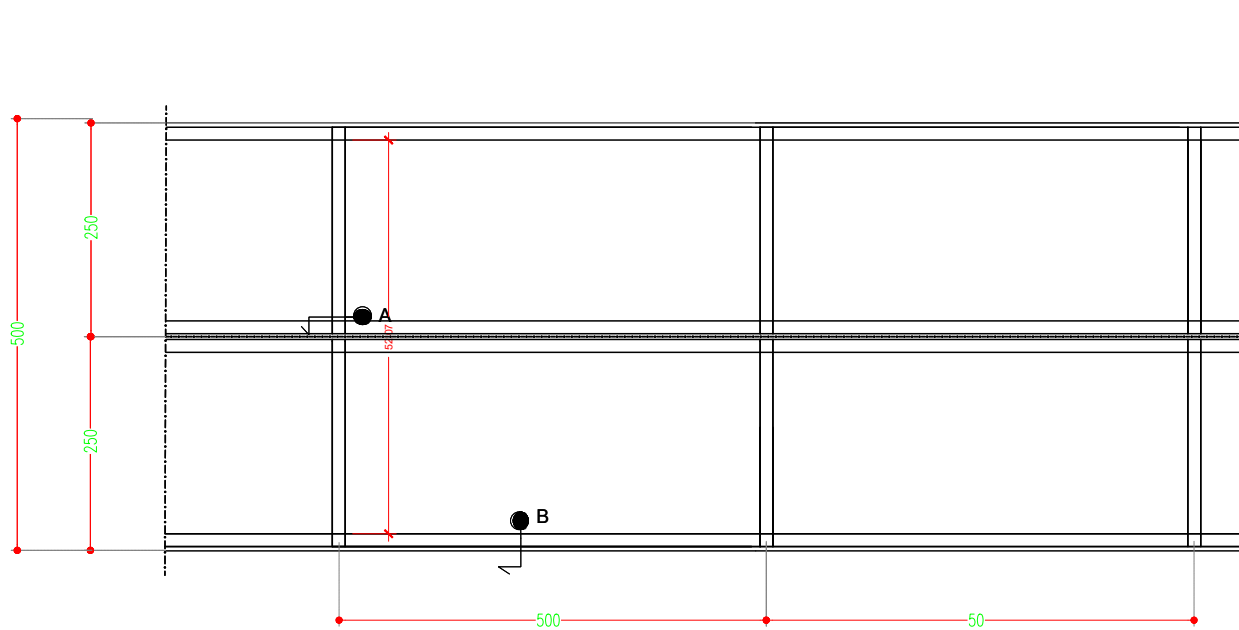


Denah Jalan Beton
Skala 1 : 20

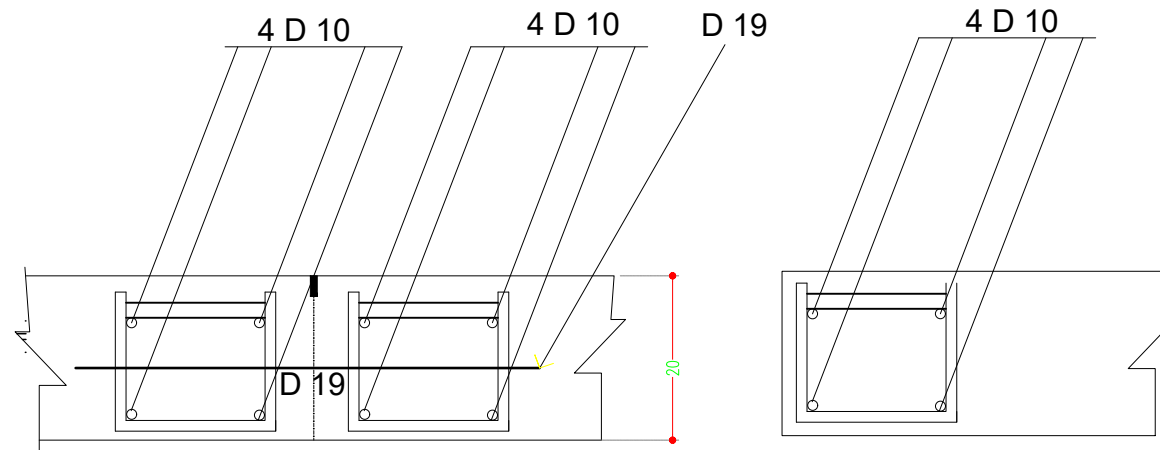

Potongan A-A
Skala 1 : 20

Potongan B-B
Skala 1 : 20

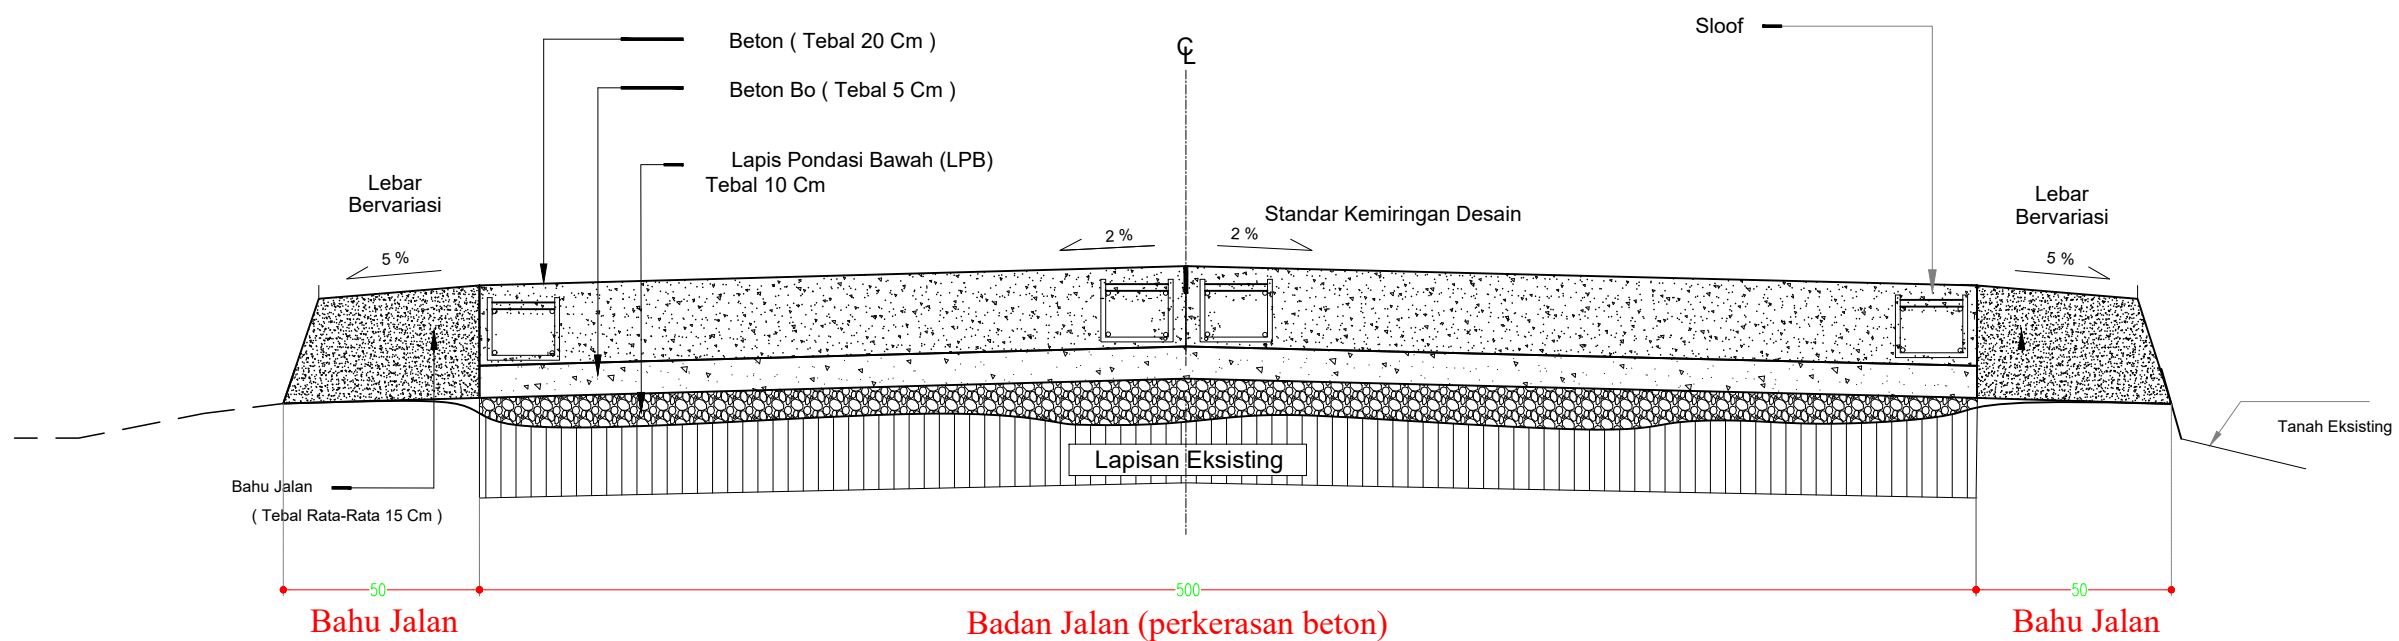

GAMBAR JALAN BETON
Skala 1 : 100

DINAS PEKERJAAN UMUM DAN PENATAAN RUANG
JL. SAM RATULANGI NO. CAILE BULUKUMBA

PEKERJAAN
PERENCANAAN PENINGKATAN
IPLT BORONG MANEMPA

NAMA GAMBAR

GAMBAR JALAN BETON

DIPERIKSA/MENYETUJUI

PEJABAT PEMBUAT KOMITMEN

IR. ACHRAR, ST
Nip. 19780523 200802 2 011

MENGETAHUI

KEPALA BIDANG PENGEMBANGAN SISTIM
PENGELOLAAN AIR MINUM DAN
PENYEHATAN LINGKUNGAN PERMUKIMAN

HJ. NURYANI, ST. MT
Nip. 19750324 200604 2 005

KONSULTAN PERENCANA


CV. MEUTHIA MULTI KONSULTAN
Pioneer Architecture-Civil Management Viability Study and Socio-Economic Development
Kantor : Jl. Bung (Pesona Bukit Maghfirah Blok D No. 1 Makassar, Tlp. 0411-4773213

TEAM PERENCANA	PARAF
TEAM LEADER : IR SALEH RAIS	
DRAFTER : MUJAHID, A.Md	


SKALA
1 : 25

NO.LEMBAR	JUMLAH
35	


KEY MAP

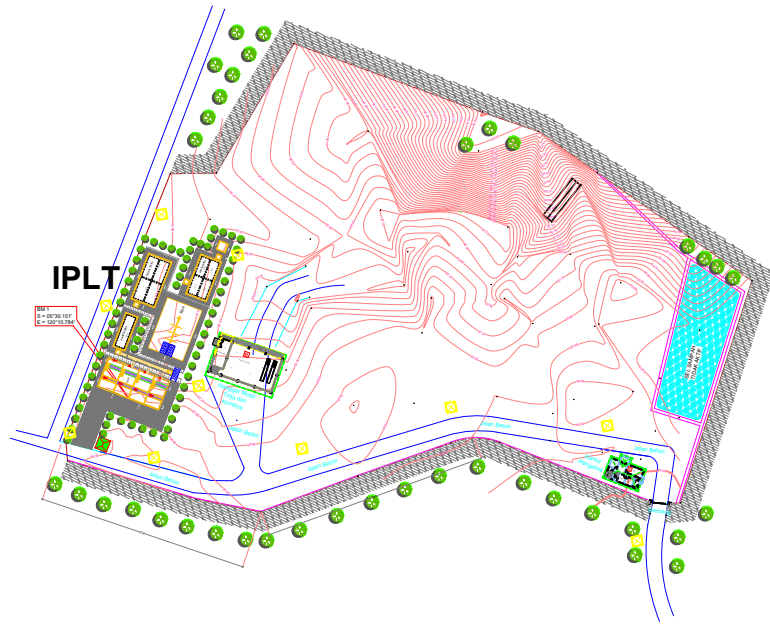

☐ : Penerangan Jalan Umum (PJU)

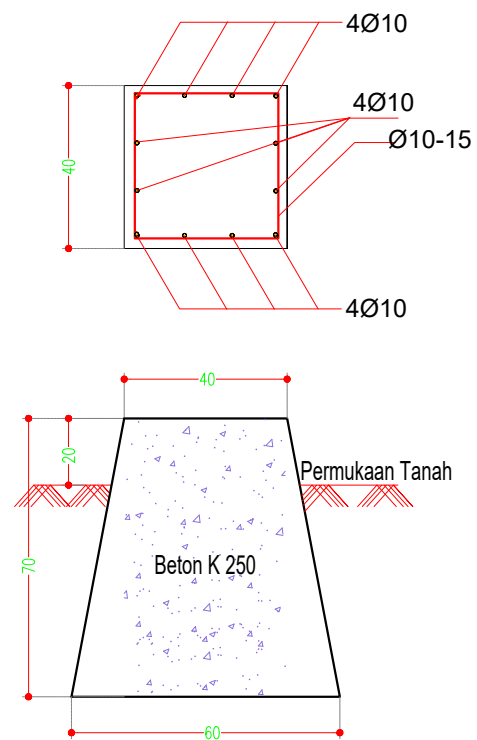

PONDASI TIANG
Skala 1 : 25

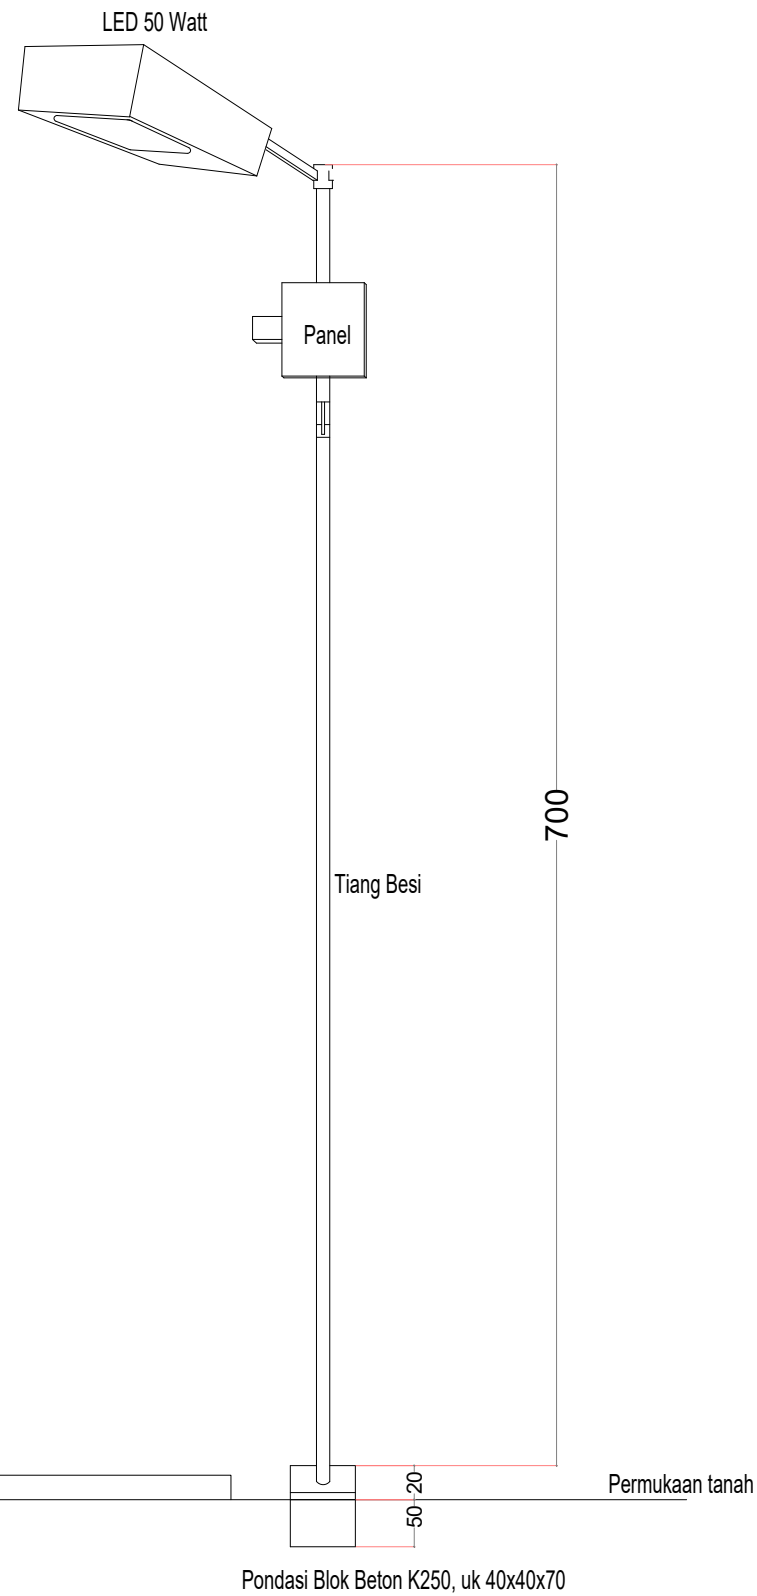

PENERANGAN JALAN UMUM (PJU)
Skala 1 : 100

DINAS PEKERJAAN UMUM DAN PENATAAN RUANG
JL. SAM RATULANGI NO. CAILE BULUKUMBA

PEKERJAAN
PERENCANAAN PENINGKATAN
IPLT BORONG MANEMPA

NAMA GAMBAR
GAMBAR PENERANGAN JALAN
UMUM (PJU)

DIPERIKSA/MENYETUJUI
PEJABAT PEMBUAT KOMITMEN

IR. ACHRAR, ST
Nip. 19780523 200802 2 011

MENGETAHUI
KEPALA BIDANG PENGEMBANGAN SISTIM
PENGELOLAAN AIR MINUM DAN
PENYEHATAN LINGKUNGAN PERMUKIMAN

HJ. NURYANI, ST. MT
Nip. 19750324 200604 2 005

KONSULTAN PERENCANA
CV. MEUTHIA MULTI KONSULTAN
Pioneer Architecture-Civil Management-Viability Study and Socio-Economic Development
Kantor : Jl. Bung (Pesona Bukit Maghfirah Blok D No. 1 Makassar, Tlp. 0411-4773213

TEAM PERENCANA	PARAF
TEAM LEADER : IR SALEH RAIS	
DRAFTER : MUJAHID, A.Md	

SKALA	
1 : 25	1 : 50

NO.LEMBAR	JUMLAH
36	